


**2. PROMETNA, ULIČNA I INFRASTRUKTURNA MREŽA
2.B. ELEKTRONIČKE KOMUNIKACIJE I ENERGETSKI SUSTAV**

APE

TUMAČ ZNAKOVA

	GRANICE
	OBUHVAT UPU-a
	ELEKTRONIČKE KOMUNIKACIJE
	PODZEMNI EK VOD
	ELEKTROOPSKRBA
	TS 20/0.4 kV
	35 kV VOD
	20 kV VOD
	UKIDANJE 20 kV VODA
	20 kV VOD - KABEL
	VOD JAVNE RASVJETE
	PROMET
	RUBNJAK CESTE
	OSTALI ELEMENTI CESTE
	OS CESTE

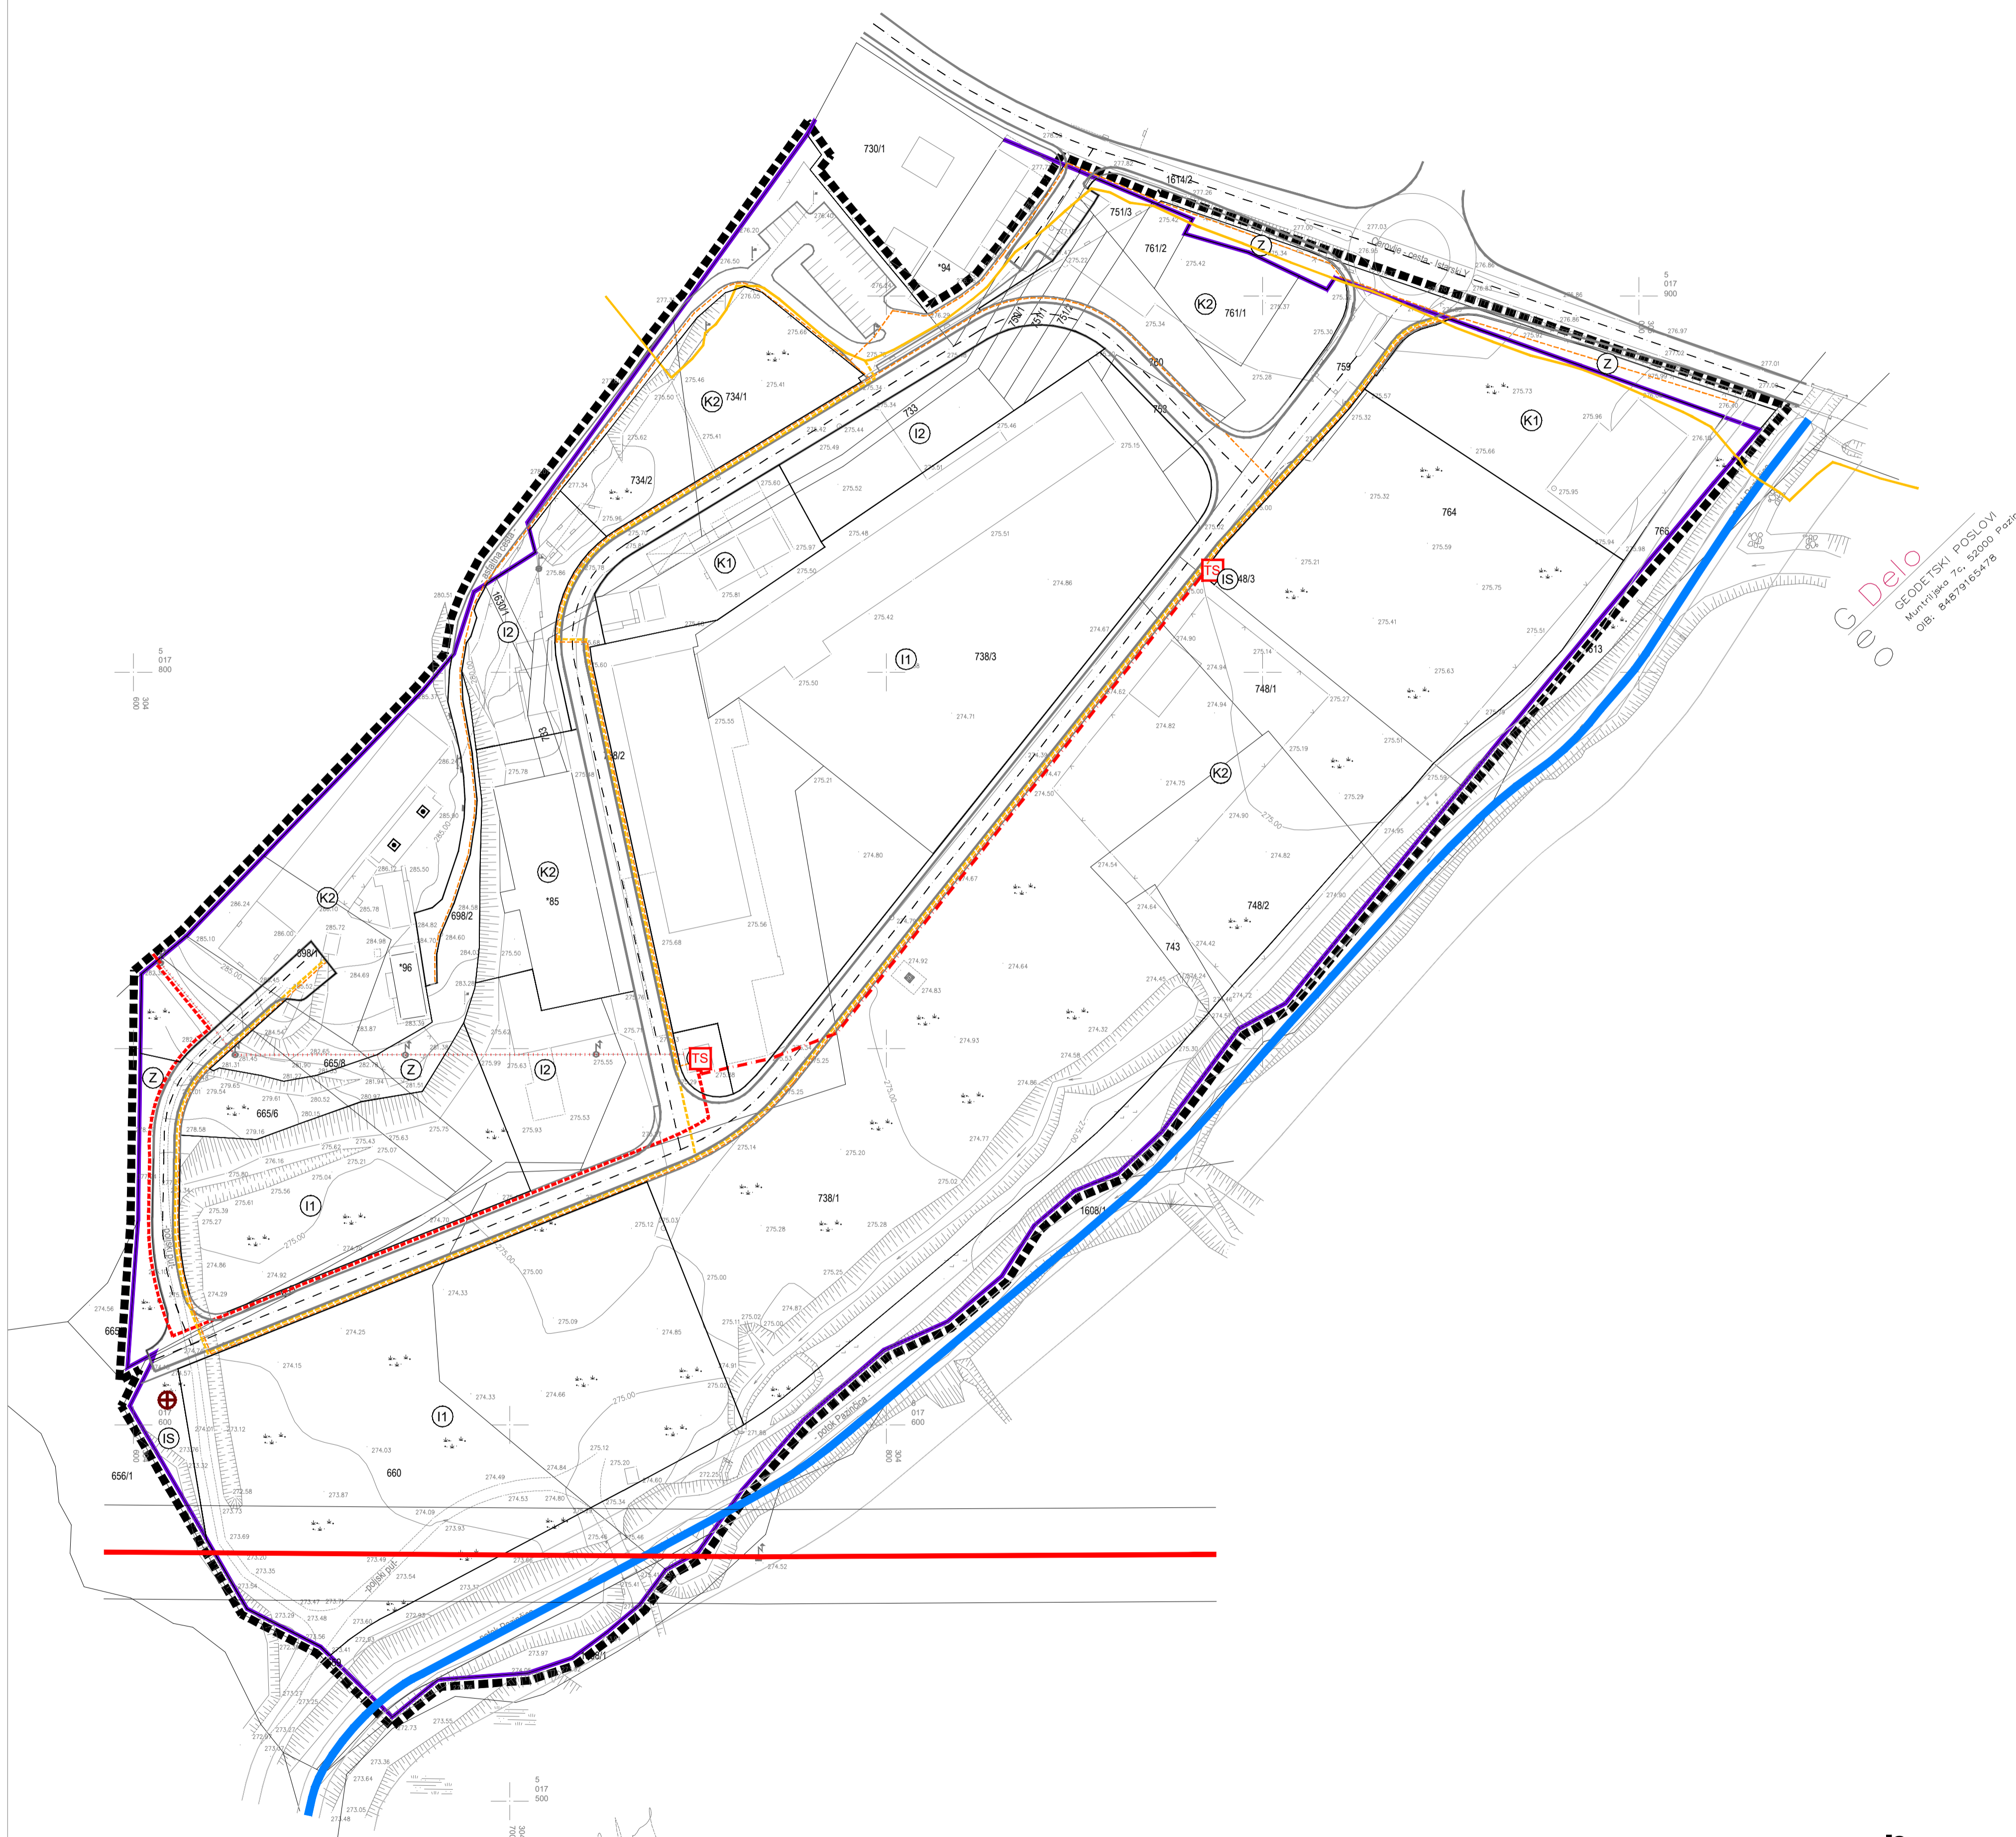

Geo Delo
 GEODIJSKI POSLOVI
 Marulićeva 7a, 52000 Pazin
 t: 01-8439185-478

PRIJEDLOG PLANA

Zupanija: ISTARSKA	Općina: CEROVLJE
Naziv prostornog plana: URBANISTIČKI PLAN UREĐENJA ZONE MJEŠOVITE NAMJENE "CIGLANA CEROVLJE"	
Naziv kartografskog prikaza: ELEKTRONIČKE KOMUNIKACIJE I ENERGETSKI SUSTAV	
Broj kartografskog prikaza: 2.B.	Mjerilo kartografskog prikaza: 1:1000
Odluka o izradi plana: Službene novine Grada Pazina br. 23/18	Odluka predstavničkog tijela o donošenju plana:
Javna rasprava (datum objave): 30. listopada 2018.	Javni uvid održan: od 7. studenog 2018. do 7. prosinca 2018.
Pečat tijela odgovornog za provođenje javne rasprave: M.P.	Odgovorna osoba za provođenje javne rasprave: EMIL DAUS, načelnik
Pravna osoba koja je izradila plan: APE d.o.o. za arhitekturu, planiranje i ostale poslovne djelatnosti Ozaljska 61, 10000 Zagreb, tel. 01/309-7572, fax. 01/301-1417	Odgovorna osoba: SANDRA JAKOPEC, dipl.ing.arch.
Odgovorni voditelj izrade nacrtu prijedloga plana: SANDRA JAKOPEC, dipl.ing.arch.	
Stručni tim u izradi plana: MIRELA ČORDAŠ, dipl.ing.arch. GORANKA LISAC BARBAROŠA, dipl.ing.arch. NIKŠA BOŽIĆ, dipl.ing.arch. VLATKA ŽUNEC, mag.ing.arch. MARIJANA ZLODRE, mag.ing.arch. MATE ČURIĆ, dipl.ing.grad.	
Pečat predstavničkog tijela: M.P.	Predsjednik predstavničkog tijela:
Istovjetnost ovog prostornog plana s izvornikom ovjerava:	Pečat nadležnog tijela: M.P.



URBANISTIČKI PLAN UREĐENJA ZONE MJEŠOVITE NAMJENE "CIGLANA CEROVLJE"